
Схема земельного участка

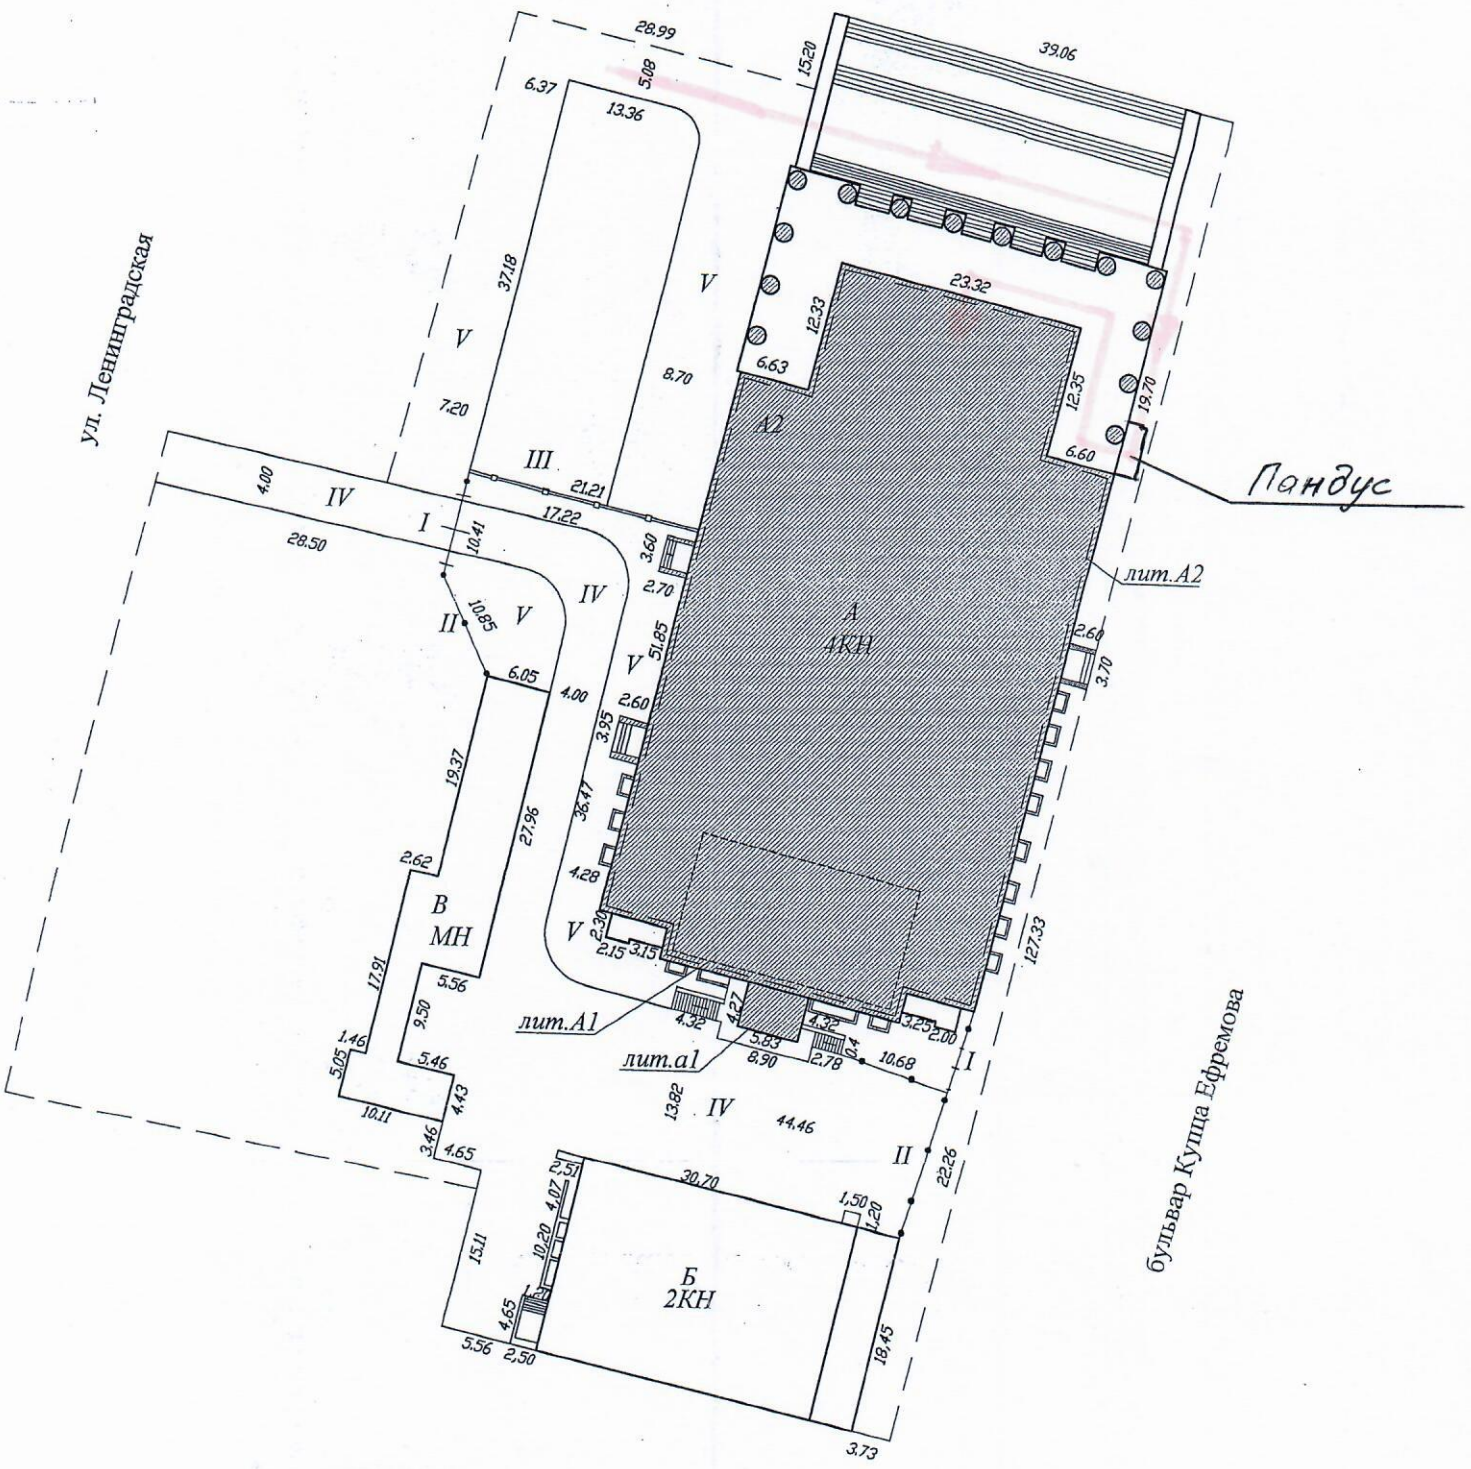

МУП "БТИ и ПЖФ" г. Чебоксары		
Исполнитель	ЖУКОВА	
Проверил		

Ситуационный план
1:5000




Красная площадь, 7


Исполнил: инж. Жукова М. Н.

масштаб 1:200

Цокольный этаж

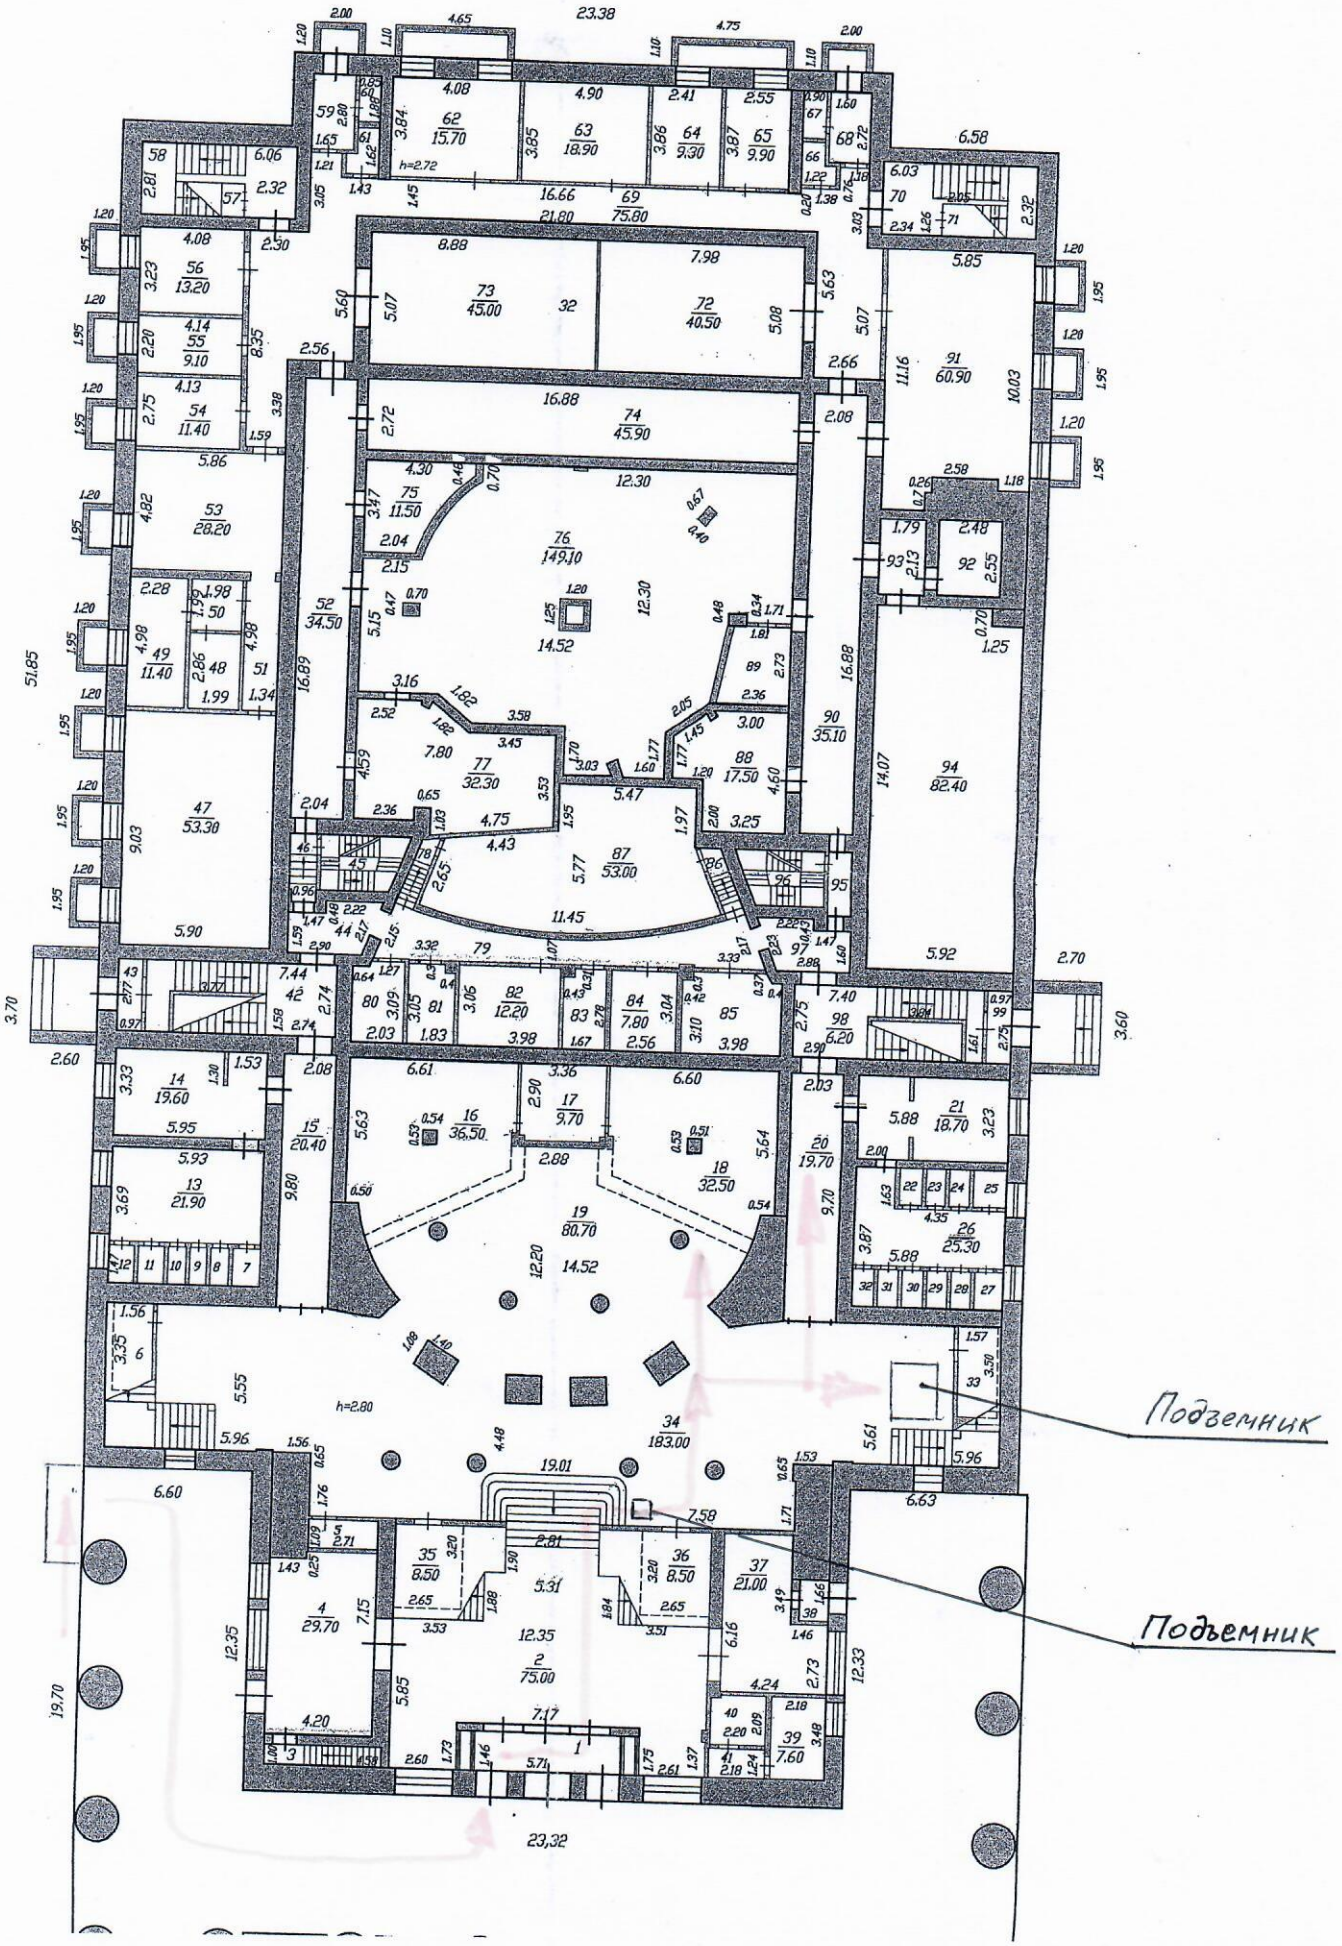

План *I* этажа *A,a1* литера
по *Красной площади, 7*
масштаб 1:200

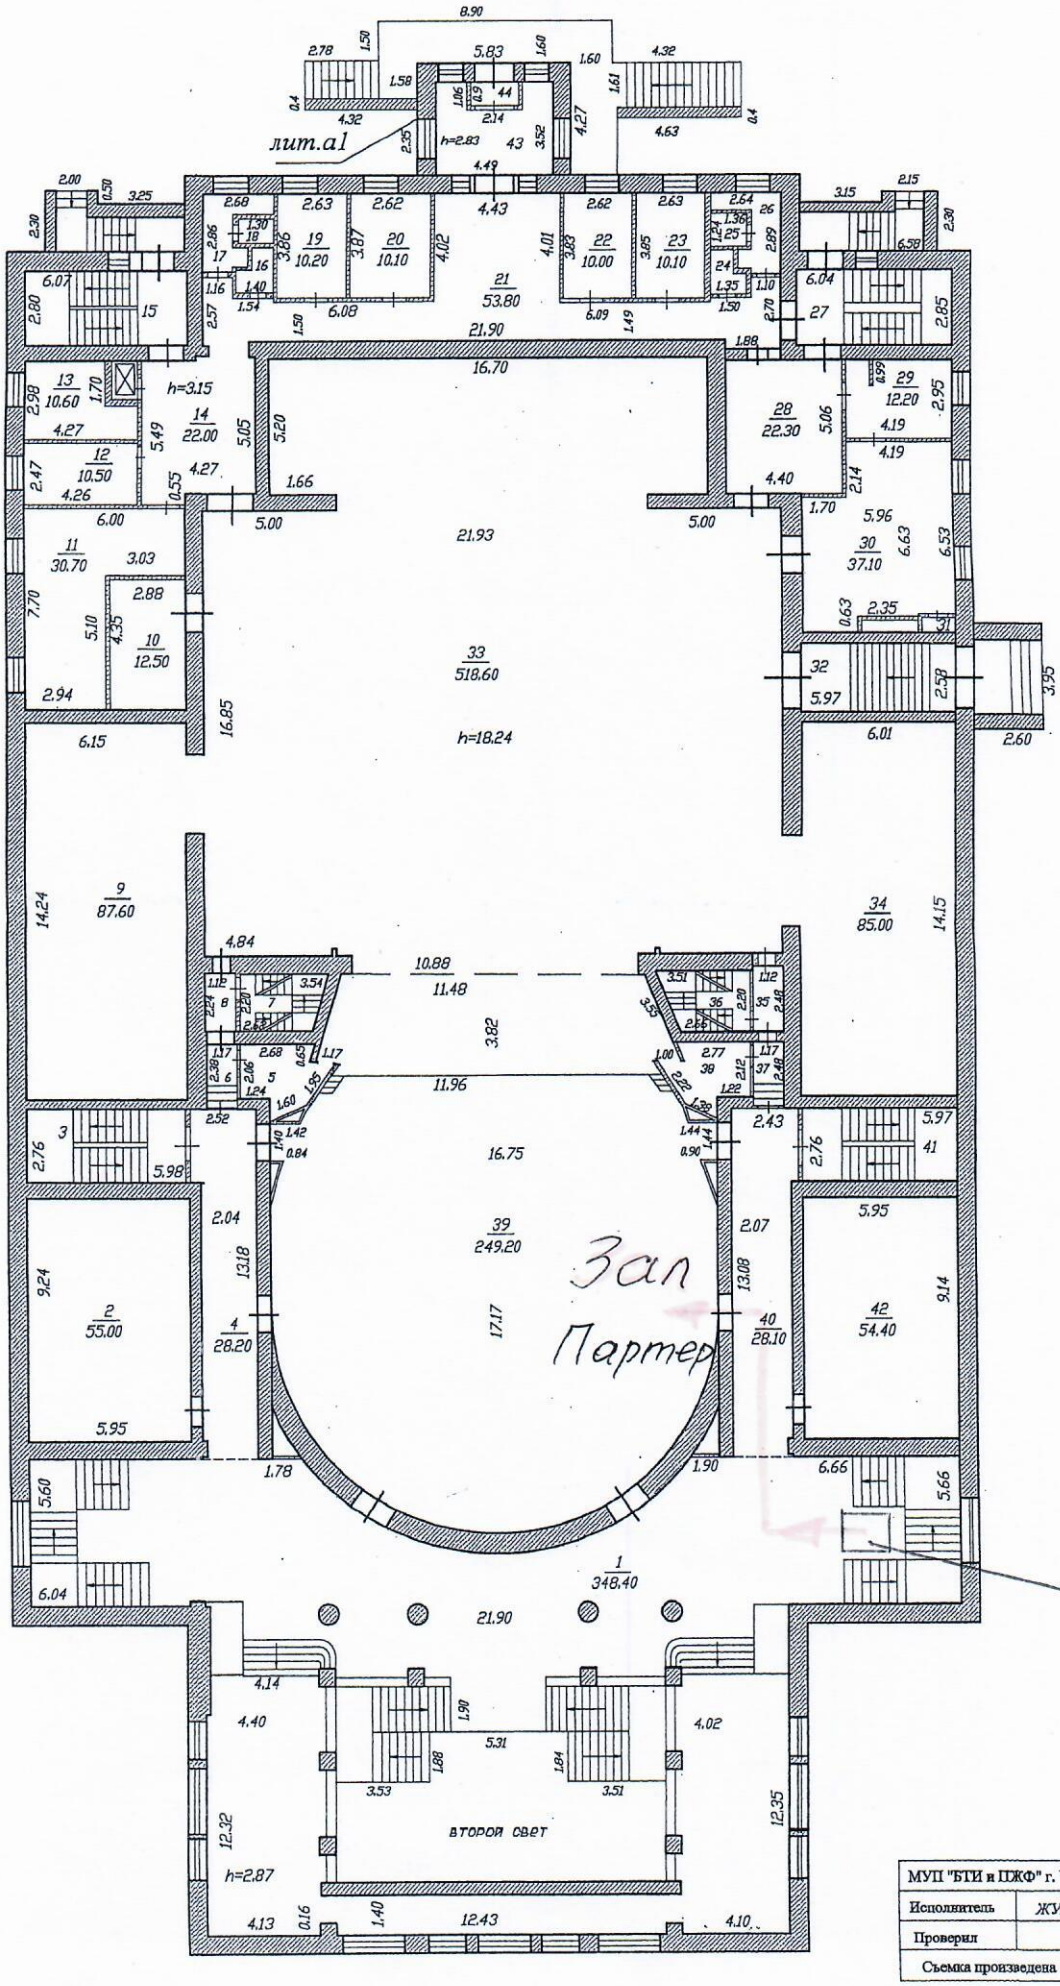

МУП "БТИ и ПЖФ" г. Чебоксары		
Исполнитель	ЖУКОВА	
Проверил		
Съемка произведена в *МАЕ-СЕНТЯБРЕ* 2004 г.		

Фотографии доступности
в АУ «Чувашдрамтеатр» Минкультуры Чувашии



Санитарно-гигиеническое помещение



Раковина с поручнями



Подъемник
цокольного этажа



Вертикальный подъемник
с цокольного этажа на первый



Информационное табло



Кнопка вызова
дежурного администратора
(на фасаде)